

Приложение № 5 към чл. 4, ал. 1

(Ново - ДВ, бр. 12 от 2016 г., в сила от 12.02.2016 г., доп. - ДВ, бр. 67 от 2019 г., в сила от 28.08.2019 г.)

„БиЕй Глас България“ АД

Изм. 99/19.05.2010 г.
СОФИЯ

ДО

ДИРЕКТОРА НА РИОСВ ПЛОВДИВ

УВЕДОМЛЕНИЕ

за инвестиционно предложение

от: „БиЕй Глас България“ АД, площадка Пловдив, регистрирано в Агенцията по вписванията с ЕИК 825269233, ИН по ДДС: BG 825269233

Седалище и адрес на управление

София 1220, ул. „Проф. Иван Георгов“ 1

Пълен пощенски адрес:

Адрес на съоръжението/инсталацията/площадката:

гр. Пловдив, ЕКАТТЕ 56784, ул. "Георги Бенев" 15, Пловдив 4003

Телефон, факс и ел. поща (e-mail): 02/9216551; факс: 02/9311247, E-mail: baglass_so@baglass.com

Управител или изпълнителен директор на фирмата възложител:

Членове на борда на Директорите - Сандра Сантос и Хавиер Тениенте

Дружеството се представлява от Христодулос Цилопулос, в качеството си на пълномощник на законните представители на дружеството, надлежно упълномощен с пълномощно с нотариална заверка на подписа рег.№3340/14.02.17г. на нотариус Димитър Александров, №595 на НК и Николай Димитров Мочев, в качеството си на пълномощник, надлежно упълномощен с пълномощно с нотариална заверка на подписа рег.№3336/14.02.17г. на нотариус Димитър Александров, №595 на НК

Лице за контакти:

Евелина Николова – Еколог

тел.: 02/9216647; факс: 02/9311247; GSM: +359879502058; E-mail: enikolova@baglass.com

УВАЖАЕМИ ГОСПОДИН ДИРЕКТОР,

Уведомяваме Ви, че „БиЕй Глас България“ АД, площадка Пловдив има следното инвестиционно предложение:

„Изграждане и експлоатация на две отделни покривни фотоволтаични инсталации за производство на електроенергия за собствена консумация от завода на дружеството в гр. Пловдив“.

Характеристика на инвестиционното предложение:

1. Резюме на предложението

„БиЕй Глас България“ АД - площадка Пловдив има издадено Комплексно разрешително (КР) № 48-Н2/2019г.

Основната дейност на дружеството е производство на опаковъчно стъкло, включващо:

- Инсталация за производство на опаковъчно стъкло „Ванна пещ 1“ - т.3.3. от Приложение 4 на ЗООС - капацитет 450 т /24 ч.;
- Инсталация за производство на опаковъчно стъкло „Ванна пещ 2“ - т.3.3. от Приложение 4 на ЗООС - капацитет 120 т /24 ч.;
- Инсталация за производство на опаковъчно стъкло „Ванна пещ 3“ - т.3.3. от Приложение 4 на ЗООС - капацитет 245 т /24 ч. (неизградена);
- Инсталация за производство на опаковъчно стъкло „Ванна пещ 4“ - т.3.3. от Приложение 4 на ЗООС - капацитет 390 т/24ч.


Към момента операторът е в процедура по актуализация на КР № 48-Н2/2019г. поради планирани промени в работата на инсталациите на територията на „БиЕй Глас България“ АД, площадка Пловдив:

1. Изграждане и въвеждане в експлоатация на нова Ванна пещ № 3 с капацитет 320 т/24ч на мястото на разрешените Ванна пещ № 2 с капацитет 120 т/24ч и Ванна пещ № 3 с капацитет 245 т/24ч. (неизградена);
2. Изграждане на нов покрит склад за съхранение на готова продукция с площ 5740 m², който ще е разположен в източната част на предприятието.

За разрешаване на горепосочените промени операторът е изпратил в ИАОС с вх. № КР-2884/07.04.2020г. информация във формата на Приложение № 6 от Наредбата за условията и реда за издаване на комплексни разрешителни.

Би Ей Глас България възнамерява да изгради и експлоатира две отделни покривни фотоволтаични инсталации за производство на електроенергия за собствена консумация в завода на компанията в гр. Пловдив.

Подходящи площи за монтаж на двете фотоволтаични инсталации са покривите на складовете за готова продукция – 9 835 м² в западната част на завода и 5740 м² в североизточната част на завода.

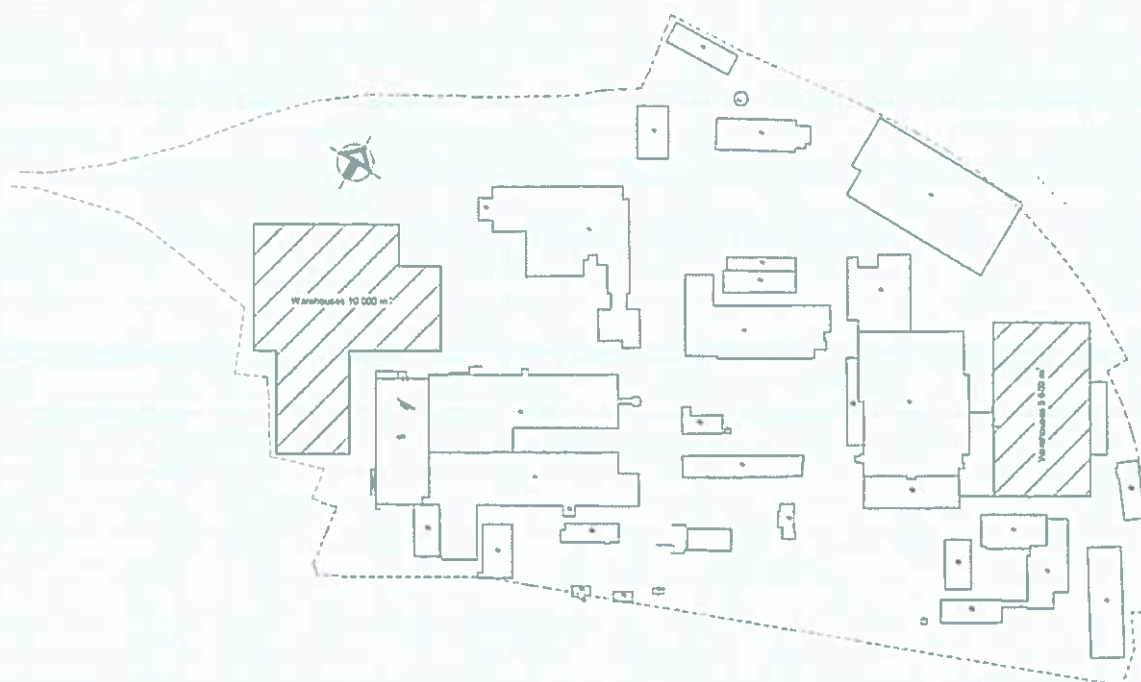

Предпроектните проучвания показват, че максималната инсталирана мощност на тази разполагаема покривна площ е съответно 1,200 kWp и 800 kWp. Предвижда се монтажа на приблизително, съответно 3,020 и 1,880 соларни панела с единична номинална мощност 380 Wp и стрингови инвертори с номинална мощност 185 kWac. Очакваното годишно производство на електроенергия от BEI е съответно 1,350 MWh и 900 MWh, които ще се използват директно за производствените нужди на завода. Фотоволтаичните мощности ще бъдат присъединени към вътрешнозаводската електросистема. Панелите ще бъдат монтирани върху опростена носеща конструкция с тежести директно върху скатове на покрива. Инсталацията ще бъде снабдена със система за мониторинг и контрол, интегрирана в съществуващата в завода система за енергиен мониторинг.

Настоящото Уведомление е изготвено от Възложителя на основание чл. 4, ал. 1 от Наредбата за условията и реда за извършване на оценка на въздействието върху околната среда, приета с ПМС № 59/2003 г., ДВ бр. 25/2003 г., изм. и доп. ДВ. бр.67 от 23 Август 2019г.

Инвестиционното предложение не е свързано с промяна на производствената дейност включена в т.5 (г) към приложение № 2 към Закона за опазване на околната среда (ЗООС) – «инсталации за производство на стъкло и стъклени влакна».

Инвестиционното предложение попада в т.3 (а) към приложение № 2 към ЗООС – «промишлени инсталации за производство на електроенергия, пара и топла вода (невключени в приложение № 1)».

Съдържанието на уведомлението е съобразено с изискванията на чл. 4, ал. 3 от Наредбата.

Настоящото Уведомление е изготвено и в съответствие с чл. 2, ал. 3 и чл. 10, ал. 1 от Наредба за условията и реда за извършване на оценка за съвместимостта на планове, програми, проекти и инвестиционни предложения с предмета и целите на опазване на защитените зони, приета с ПМС № 201/31.08.2007 г., изм. и доп. ДВ. бр.3 от 5 Януари 2018г. и съдържа данни съгласно Приложение № 1 от Наредбата, част Б – за инвестиционни предложения.

Съгласно изискванията на чл. 4, ал. 1 от Наредбата за ОВОС инвестиционното ни предложение е обявено на интернет страницата на Дружеството (Приложение № 1).

2. Описание на основните процеси, капацитет, обща използвана площ; необходимост от други свързани с основния предмет спомагателни или поддържащи дейности, в т.ч. ползване на съществуваща или необходимост от изграждане на нова техническа инфраструктура (пътища/улици, газопровод, електропроводи и др.); предвидени изкопни работи, предполагаема дълбочина на изкопите, ползване на взрив:

Инвестиционното предложение включва изграждане и експлоатация на две отделни покривни фотоволтаични инсталации за производство на електроенергия за собствена консумация в завода на дружеството в гр. Пловдив.

Двете фотоволтаични инсталации ще бъдат инсталирани на покривите на складовете за готова продукция – 9 835 м² в западната част на завода и 5740 м² в североизточната част на завода.

Предпроектните проучвания показват, че максималната инсталирана мощност на тази разполагаема покривна площ е съответно 1,200 kWp и 800 kWp. Предвижда се монтажа на приблизително, съответно 3,020 и 1,880 соларни панела с единична номинална мощност 380 Wp и стрингови инвертори с номинална мощност 185 kWac. Очакваното годишно производство на електроенергия от БЕИ е съответно 1,350 MWh и 900 MWh, които ще се използват директно за производствените нужди на завода. Фотоволтаичните мощности ще бъдат присъединени към вътрешнозаводската електросистема. Панелите ще бъдат монтирани върху опростена носеща конструкция с тежести директно върху скатове на покрива. Инсталацията ще бъде снабдена със система за мониторинг и контрол, интегрирана в съществуващата в завода система за енергиен мониторинг.

За реализацията на инвестиционното предложение ще се използва съществуващата инфраструктура.

3. Връзка с други съществуващи и одобрени с устройствен или друг план дейности в обхвата на въздействие на обекта на инвестиционното предложение, необходимост от издаване на съгласувателни/разрешителни документи по реда на специален закон; орган по одобряване/разрешаване на инвестиционното предложение по реда на специален закон:

Процедурата по реда на Глава седма, Раздел II от ЗООС ще бъде определена от Изпълнителния Директор на ИАОС на база информация във формата на Приложение № 5 от Наредбата за реда и издаване на комплексни разрешителни (Приета с ПМС № 238 от 02.10.2009 г., обн. ДВ. бр.80 от 9 Октомври 2009г., изм. и доп. ДВ. бр.67 от 23 Август 2019г.). Информацията ще бъде внесена в ИАОС след приключване на процедурата по реда на Глава шеста, Раздел III от ЗООС.

За реализация на инвестиционното предложение е необходимо издаване на Разрешение за строеж, съгласно изискванията на Закон за устройство на територията.

И към момента, и след реализацията на инвестиционното предложение предприятието не се класифицира като предприятие и/или съоръжение с нисък рисков потенциал или предприятие и/или съоръжение с висок рисков потенциал. Инвестиционната мярка не предвижда наличие на площадката на нови по вид опасни вещества и смеси, съгласно определението в ЗООС. В съответствие с разпоредбите на чл. 103 от ЗООС операторът е извършил класификация на предприятието в съответствие с критериите по приложение № 3 и е документирал извършената класификация.

При изграждането и въвеждане в експлоатация на двете фотоволтаични инсталации операторът ще спазва всички изисквания на приложимото законодателство по околна среда и Закона за устройство на териториите.

4. Местоположение:

(населено място, община, квартал, поземлен имот, като за линейни обекти се посочват засегнатите общини/райони/кметства, географски координати или правоъгълни проекционни UTM координати в 35 зона в БГС2005, собственост, близост до или засягане на елементи на Националната екологична мрежа (НЕМ), обекти, подлежащи на здравна защита, и територии за опазване на обектите на културното наследство, очаквано трансгранично въздействие, схема на нова или промяна на съществуваща пътна инфраструктура)

Планираните промени, които ще се реализират, са на действащата площадка на предприятието, в имот с адрес гр. Пловдив, ЕКАТТЕ 56784, ул. "Георги Бенев" 15, Пловдив 4003, който представлява УПИ № I /първи/ на квартал 4 /четири/ от плана на "Северна индустриална зона град Пловдив", одобрен със заповеди № 57/03.02.1973 и № РД-09-171/15.10.2001 с площ 156 988 кв.м.

Площадката на „БиЕй Глас България“ АД в гр. Пловдив е разположена в Северната индустриална зона на гр.Пловдив, в участъка, сключен между ж.п. линия Пловдив (Филипово) - Панагюрище и северния отводнителен канал, върху собствен терен.

Теренът е равнинен и е на приблизителна кота 100 м.

Границите на площадката на Дружеството са:

- СЕВЕРОЗАПАД – Складова база на „Каменица“ АД, кв. "Гаганица";
- ЮГОЗАПАД – Промислена зона;
- ЮГОИЗТОК – Складова база, Оризарна;
- СЕВЕРОИЗТОК – Ж.п. линия Пловдив – Карлово

Планираната промяна не включва промяна на местоположението на инсталацията за производство на опаковачно стъкло, попадаща в т.3.3 от Приложение №4 на ЗООС.

Инвестиционното предложение предвижда изграждане и въвеждане в експлоатация на две покривни фотоволтаични инсталации за производство на електроенергия за собствена консумация в завода. Двете фотоволтаични инсталации ще бъдат монтирани на покривите на складовете за готова продукция – 9 835 м² в западната част на завода и 5740 м² в североизточната част на завода.

Реализирането на Инвестиционното предложение не засяга елементи на Националната екологична мрежа (НЕМ). Най-близко разположените Защитени Зони са:

- Защитена зона BG 0000578 „Река Марица“ – защитена зона по Директива на местообитанията – на разстояние 2 000 м;
- Защитена зона BG 0002087 „Марица-Пловдив“ – защитена зона по Директива за птиците – на разстояние 4 000 м;
- Защитена зона BG 0002016 „Рибарници Пловдив“ – защитена зона по Директива за птиците – на разстояние 1 700 м.

Инвестиционното предложение не се намира в близост до територии, имащи значение за опазване на обектите на културното наследство.

Няма данни Инвестиционното предложение да засяга територии и/или зони и обекти със специфичен санитарен статут.

Най-близките обекти, подлежащи на здравна защита са:

- МБАЛ „Св. Иван Рилски“ – на разстояние 1 000 м;
- Спортна зала „Строител“ – на разстояние 900 м;

- Парк „Рибница“ – на разстояние 1 000 м;
- Висше училище по агробизнес и развитие на регионите – на разстояние 1 200 м;
- ОУ „Йордан Йовков“ – на разстояние 1 250 м;
- Френска езикова гимназия „Антоан дьо Сент-Екзюпери“ – на разстояние 900 м;
- Професионална гимназия по кожени изделия и текстил – на разстояние 1 000 м.

Не се очаква никакво въздействие върху незасегнат досега компонент на околната среда.

Не се очаква увеличаване броя на засегнато от емисиите на вредни вещества население. Влиянието на емисиите от дейността на „БиЕй Глас България“ АД, гр. Пловдив върху околната среда е допустимо, в локален, регионален и трансграничен мащаб, както в дългосрочен, така и в краткосрочен аспект.

5. Природни ресурси, предвидени за използване по време на строителството и експлоатацията:

(включително предвидено водовземане за питейни, промишлени и други нужди - чрез обществено водоснабдяване (ВиК или друга мрежа) и/или водовземане или ползване на повърхностни води и/или подземни води, необходими количества, съществуващи съоръжения или необходимост от изграждане на нови)

По време на строителство:

Предложените методи за строителство са от стандартен тип. За изграждането на системата, използваните елементите на конструкцията ще бъдат заводски заготовки, като на територията на обекта ще се извършва тяхното сглобяване и монтаж.

В процеса на строителството на инвестиционното предложение ще бъдат използвани и влагани единствено материали и продукти, предлагани в търговската мрежа и придружени със съответните сертификати и декларации за съответствие.

Дизеловото/бензиновото гориво, което ще се използва за строителната техника при нейната работа, ще се зарежда извън производствената площадка.

По време на строителството няма да бъдат засегнати и/или използвани земните недра, почвите, водите и биологичното разнообразие.

По време на експлоатация:

Планираната промяна не предвижда увеличаване на разходните норми при употреба на горива, суровини, ел. енергия и вода, съгласно действащото комплексно разрешително.

6. Очаквани вещества, които ще бъдат емитирани от дейността, в т.ч. приоритетни и/или опасни, при които се осъществява или е възможен контакт с води:

Не се емитират приоритетни и/или опасни вещества, при които се осъществява или е възможен контакт с води.

7. Очаквани общи емисии на вредни вещества във въздуха по замърсители:

Реализацията на инвестиционното предложение няма да доведе до промяна във вида на изпускните вредни вещества в атмосферата от дейността на Ванните пещи и на останалите изпускащи устройства, спрямо действащото КР.

Реализацията на инвестиционното предложение няма да доведе до промяна в количеството на изпускните вредни вещества в атмосферата от дейността на Ванните пещи и на останалите изпускащи устройства, спрямо действащото КР:

Реализацията на промените няма да доведе до промяна в заложените норми за допустими емисии, съгласно действащото КР.

8. Отпадъци, които се очаква да се генерират, и предвиждания за тяхното третиране:

При изпълнението на инвестиционната мярка ще бъдат спазени изискванията на законодателството по управление на отпадъци. **Не се очаква генериране на отпадъци, различни по вид от разрешените в КР.**

Реализацията на инвестиционното предложение няма да доведе до увеличение на количествата на образувани и приемани отпадъци.

Няма да има промени в начина и методите на третиране на отпадъци на територията на предприятието.

9. Отпадъчни води:

(очаквано количество и вид на формираните отпадъчни води по потоци (битови, промишлени и др.), сезонност, предвидени начини за третирането им (пречиствателна станция/съоръжение и др.), отвеждане и заустване в канализационна система/повърхностен воден обект/водоплътна изгревна яма и др.)

Няма да има промяна в източниците на емисии, количеството (дебит) на отпадъчните води, точките на заустване и на мониторинг на отпадъчните води, изпускани от

предприятието. Няма да има увеличаване на вида, концентрацията и количеството на изпусканите вещества.

Реализацията на инвестиционното предложение няма да доведе до генериране на нови източници и потоци отпадъчни води и до промяна в схемата на вътрешнозаводската канализационна система.

10. Опасни химични вещества, които се очаква да бъдат налични на площадката на предприятието/съоръжението:

(в случаите по чл. 99б ЗООС се представя информация за вида и количеството на опасните вещества, които ще са налични в предприятието/съоръжението съгласно приложение № 1 към Наредбата за предотвратяване на големи аварии и ограничаване на последствията от тях)

Инвестиционната мярка не предвижда въвеждането в употреба на нови химични вещества и смеси, различни от разрешените в действащото КР. Не се предвижда увеличение в консумацията на суровини и микродобавки (оцветители, обезцветители), както и спомагателни материали. Няма да има промяна във вида и количествата химични вещества и смеси, които се използват на територията на дружеството.

Към момента предприятието не се класифицира като предприятие и/или съоръжение с нисък рисков потенциал или предприятие и/или съоръжение с висок рисков потенциал.

В съответствие с разпоредбите на чл. 103 от ЗООС операторът е извършил класификация на предприятието в съответствие с критериите по приложение № 3 и е документирал извършената класификация.

След реализацията на инвестиционното предложение предприятието отново няма да бъде класифицирано нито с нисък, нито с висок рисков потенциал.

I. Моля да ни информирате за необходимите действия, които трябва да предприемем, по реда на глава шеста ЗООС.

II. Друга информация (не е задължително за попълване)

Прилагам:

1. Документи, доказващи обявяване на инвестиционното предложение на интернет страницата на възложителя, ако има такава, и чрез средствата за масово осведомяване или по друг подходящ начин съгласно изискванията на чл. 95, ал. 1 от ЗООС.

2. Други документи по преценка на уведомятеля:

2.1. Генплан на предприятието с отразено местоположението на инвестиционното предложение.

3. Електронен носител - 1 бр.

4. Желая писмото за определяне на необходимите действия да бъде издадено в електронна форма и изпратено на посочения адрес на електронна поща.

5. Желая да получавам електронна кореспонденция във връзка с предоставяната услуга на посочения от мен адрес на електронна поща.

6. Желая писмото за определяне на необходимите действия да бъде получено чрез лицензиран пощенски оператор.

Дата: 18/05/2020


За дружеството:

.....
(Н. Мочев, пълномощник)
.....
(Хр. Цилопулос, пълномощник)



Легенда

- Материален цех
- Цех № 1
- Цех № 4
- Цех № 3
- Цех Демокрашия
- Филатри за ванни пеша № 2,4,1
- ПСОБ
- Резервоар – урея
- Резервоар – изхвратна бар

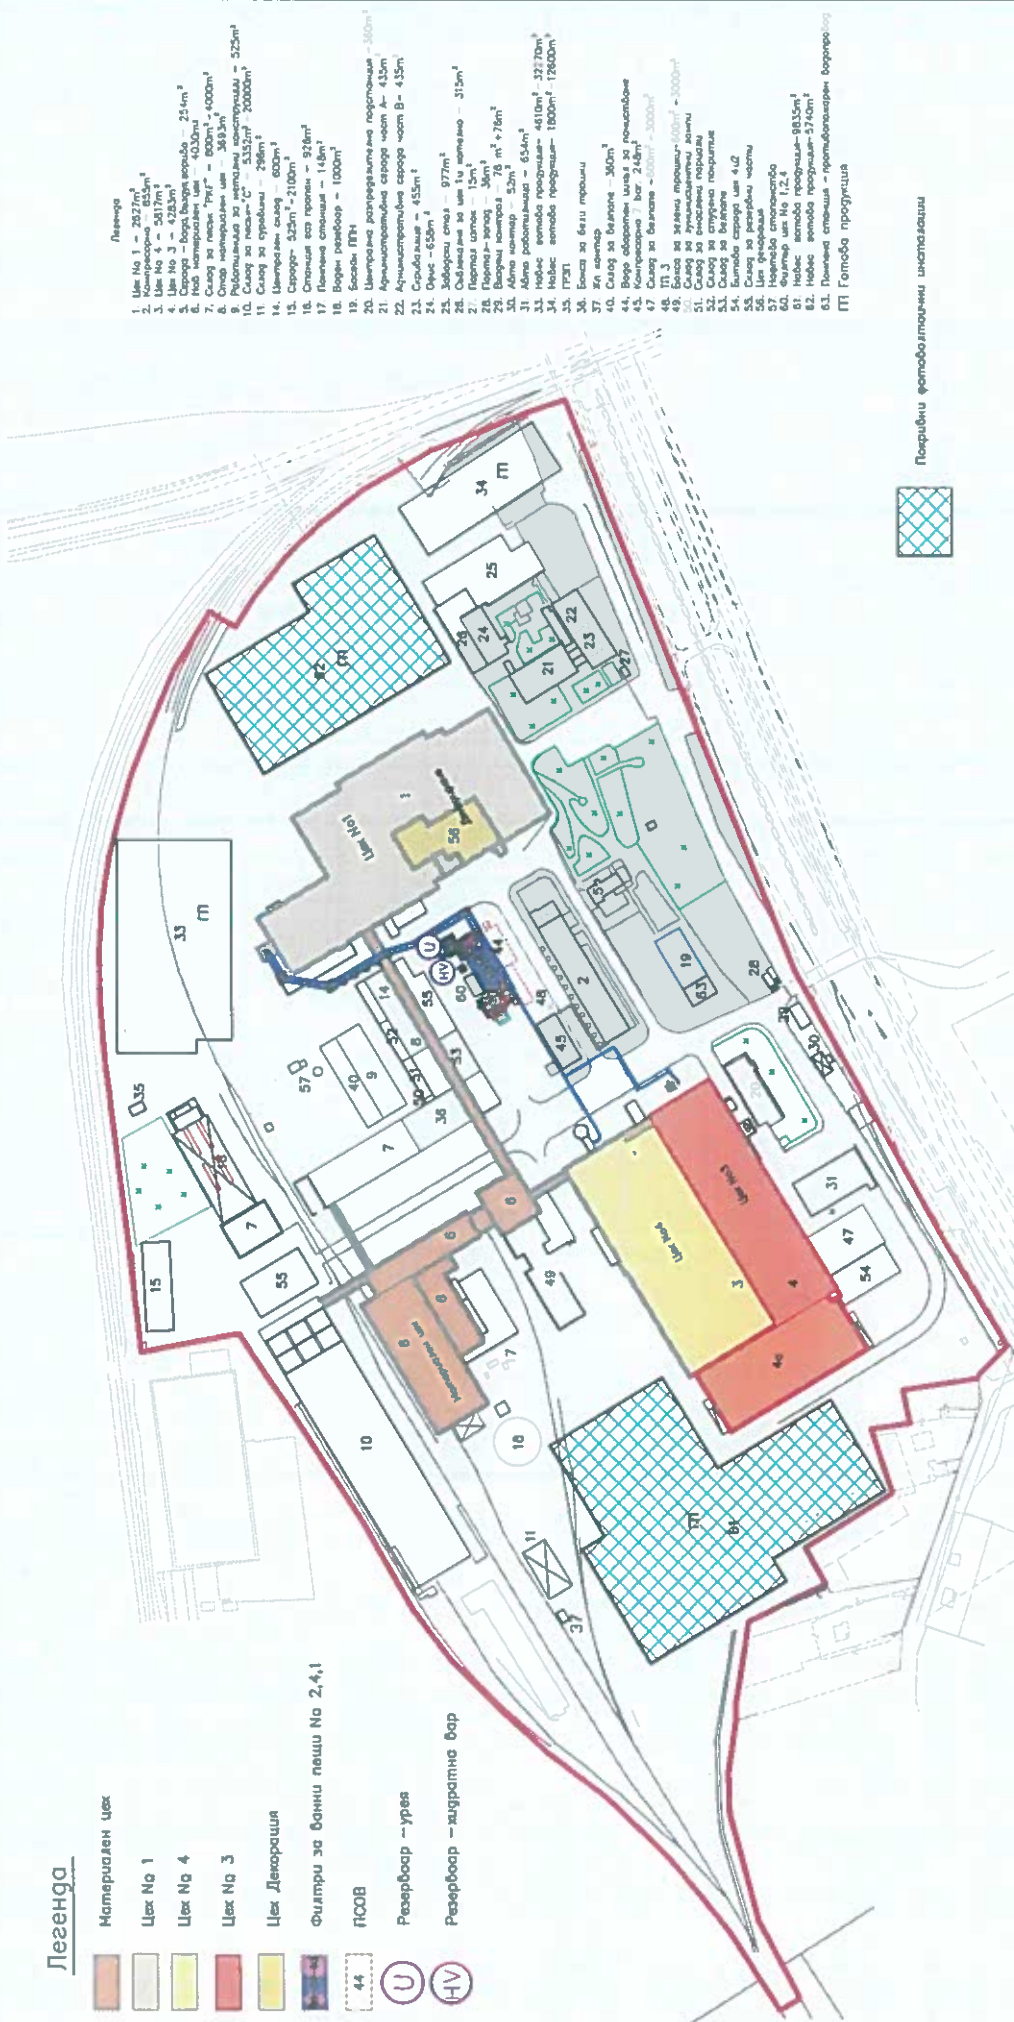

Покривни фотобатимични инсталации




